

20 432 м²


общая площадь

16 327 м²

производственно-складская
площадь

4 105 м²

офисно-торговая
площадь

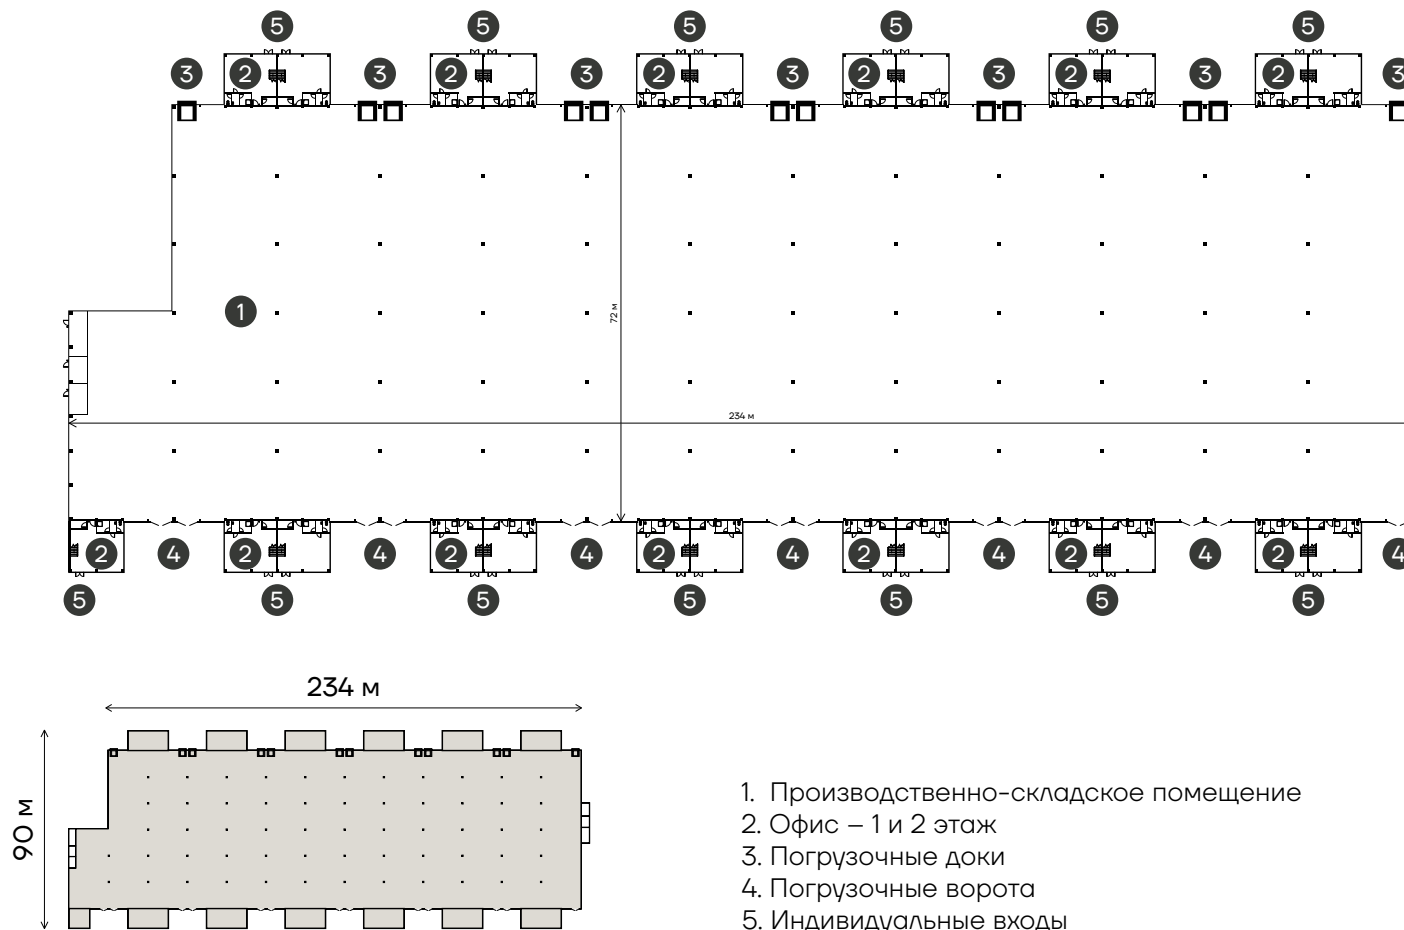

12 / 13
доков / ворот

12x18 м
шаг колонн

8 м
высота потолка

5 т/м²
нагрузка на пол